


FÖRKLARINGAR

Plushöjder anges i meter.
Area anges i kvadratmeter.
Övriga mått anges i millimeter.

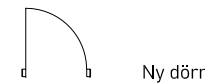

Ny dörr



Ny fönsterdörr



Vändradie 1300 / 1500
rullstol tillgänglighet

NY BYA Ny byggnadsarea

NY BTA Ny bruttoarea

NY OPA Ny öppenarea

FG Färdigt golv (plushöjd)

FRD Förråd

KLK Klädkammare

ELC Elcentral

VP Värmepump

TM Tvättmaskin

TT Torktumlare

ST Städskap

L Linneskap

G Garderob

K Kylskåp


F Frysskåp

SK Skafferi

DM Diskmaskin

ÖS Öppen spis


Öppet upp Dubbel rumshöjd (entréplan)

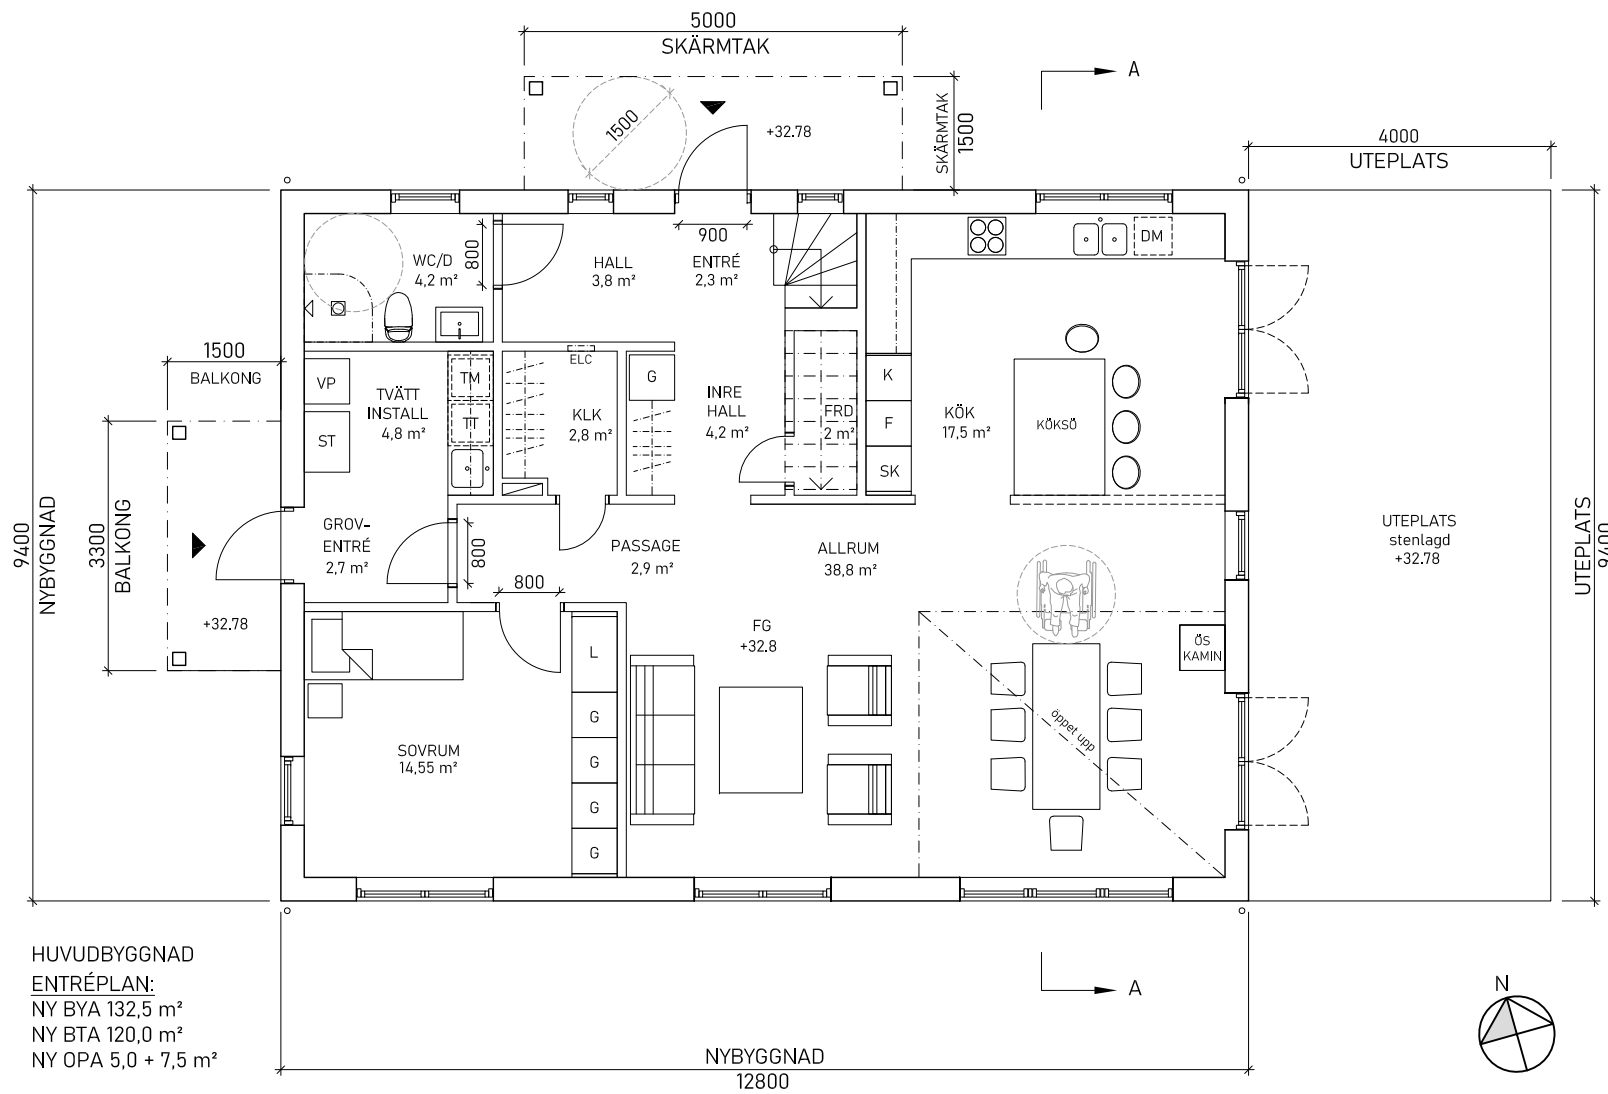

HUVUDBYGGNAD
ENTRÉPLAN:
NY BYA 132,5 m²
NY BTA 120,0 m²
NY OPA 5,0 + 7,5 m²

ENTRÉPLAN


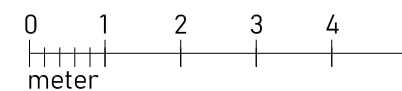


VITSIPPAN 1:1
BYGGLOV NYBYGGNAD
ENBOSTADSHUS
ENTRÉPLAN




RITNINGSNR: A-03 REV: 2024-xx-xx SKALA 1:100 (A3)
2024-04-30 RITAD AV: WILLERS ARKITEKTER AB

FÖRKLARINGAR

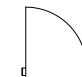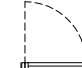Plushöjder anges i meter.
Area anges i kvadratmeter.
Övriga mått anges i millimeter.


-  Ny dörr
-  Ny fönsterdörr
-  Takkontur
-  Lutningsriktning skärmtak
- NY BTA Ny bruttoarea
- FG Färdigt golv (plushöjd)
- G Garderob
- Öppet ned Dubbel rumshöjd (entréplan)

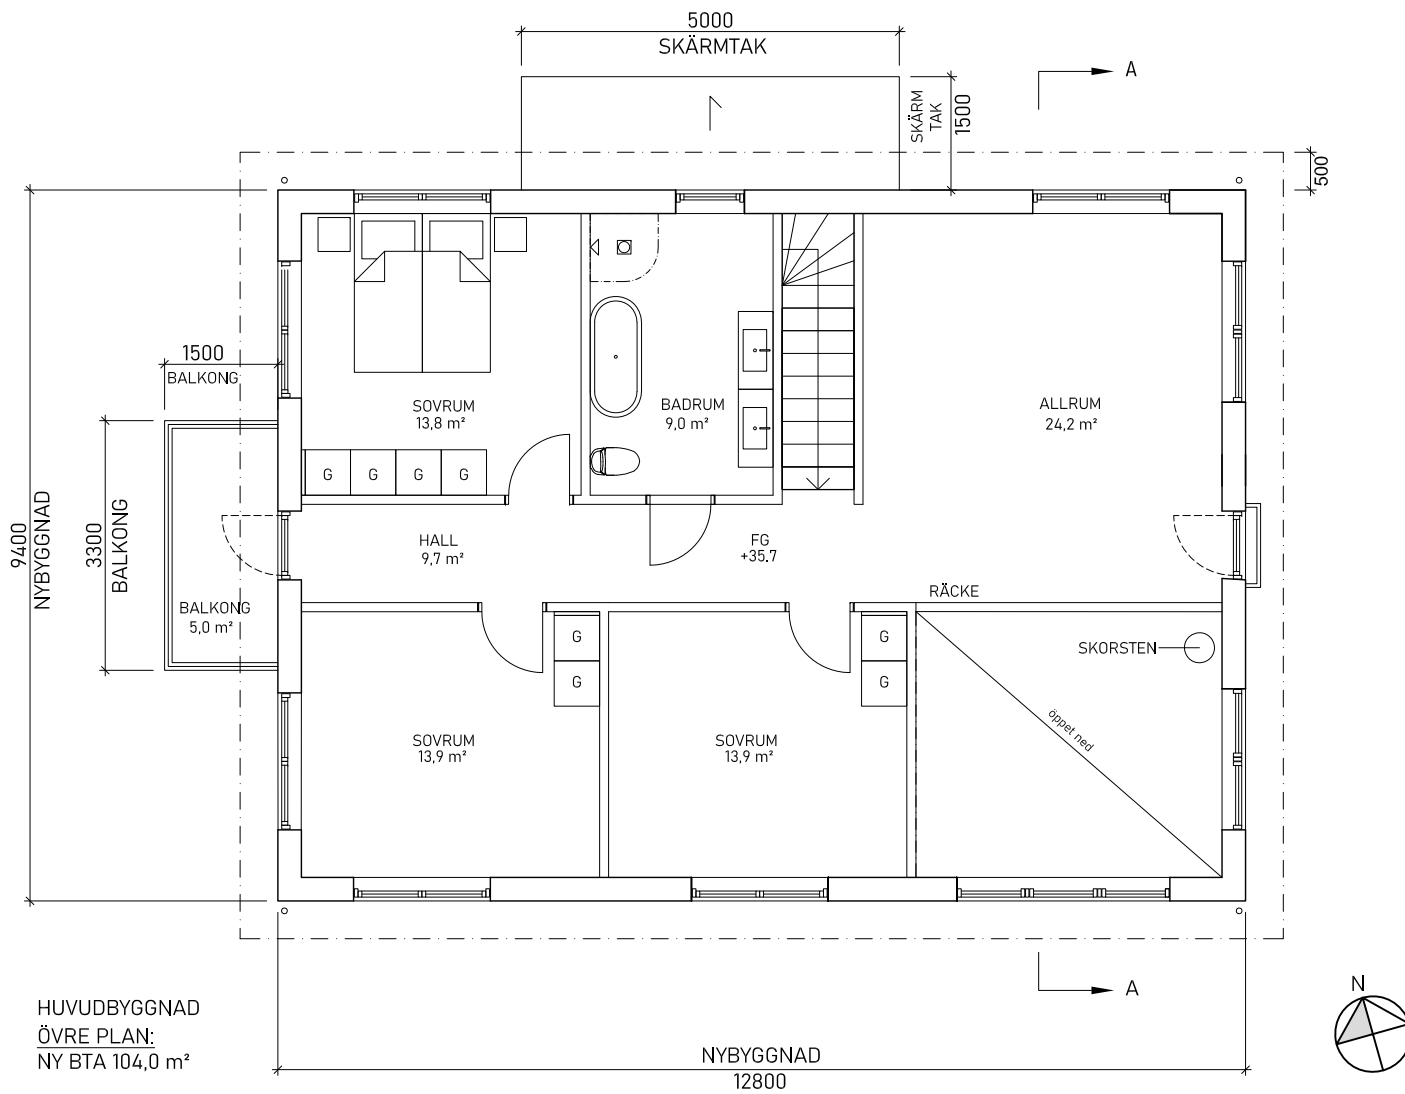

HUVUDBYGGNAD
ÖVRE PLAN:
NY BTA 104,0 m²

ÖVRE PLAN

VITSIPPAN 1:1
BYGGLOV NYBYGGNAD
ENBOSTADSHUS
ÖVRE PLAN

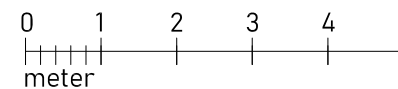

RITNINGSNR: A-04 REV: 2024-xx-xx SKALA 1:100 (A3)
2024-04-30 RITAD AV: WILLERS ARKITEKTER AB