


FÖRKLARINGAR
Plushöjder anges i meter.
Övriga mått anges i millimeter.

Markuppfyllnad
BEF Befintlig

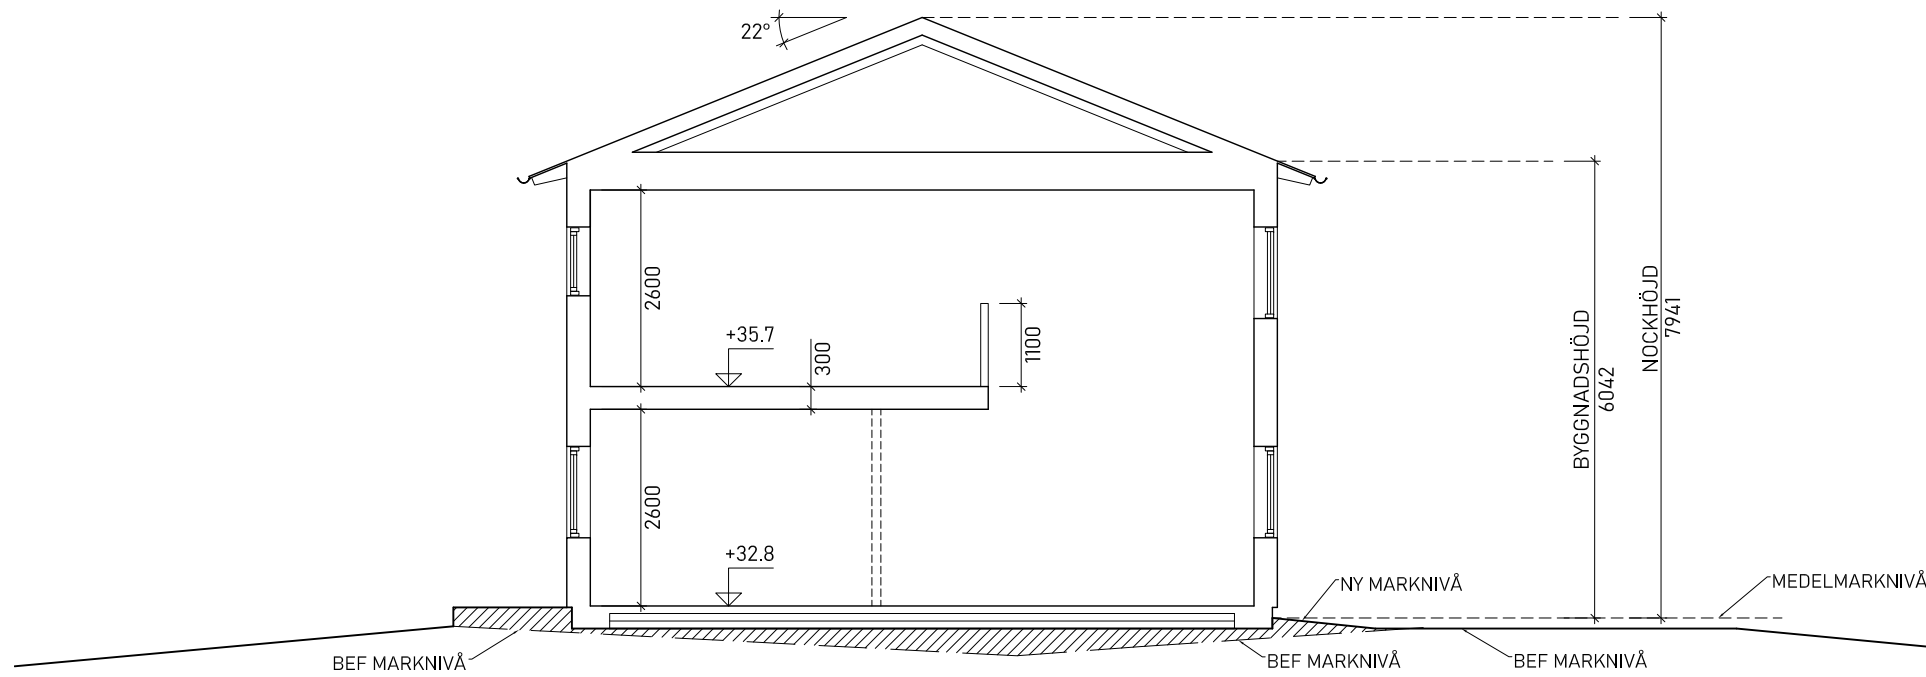

SEKTION A-A

VITSIPPAN 1:1
BYGGLOV NYBYGGNAD
ENBOSTADSHUS
SEKTION

