


FÖRKLARINGAR


Alla mått anges i millimeter.

BEF Befintlig

TG Tomtgräns

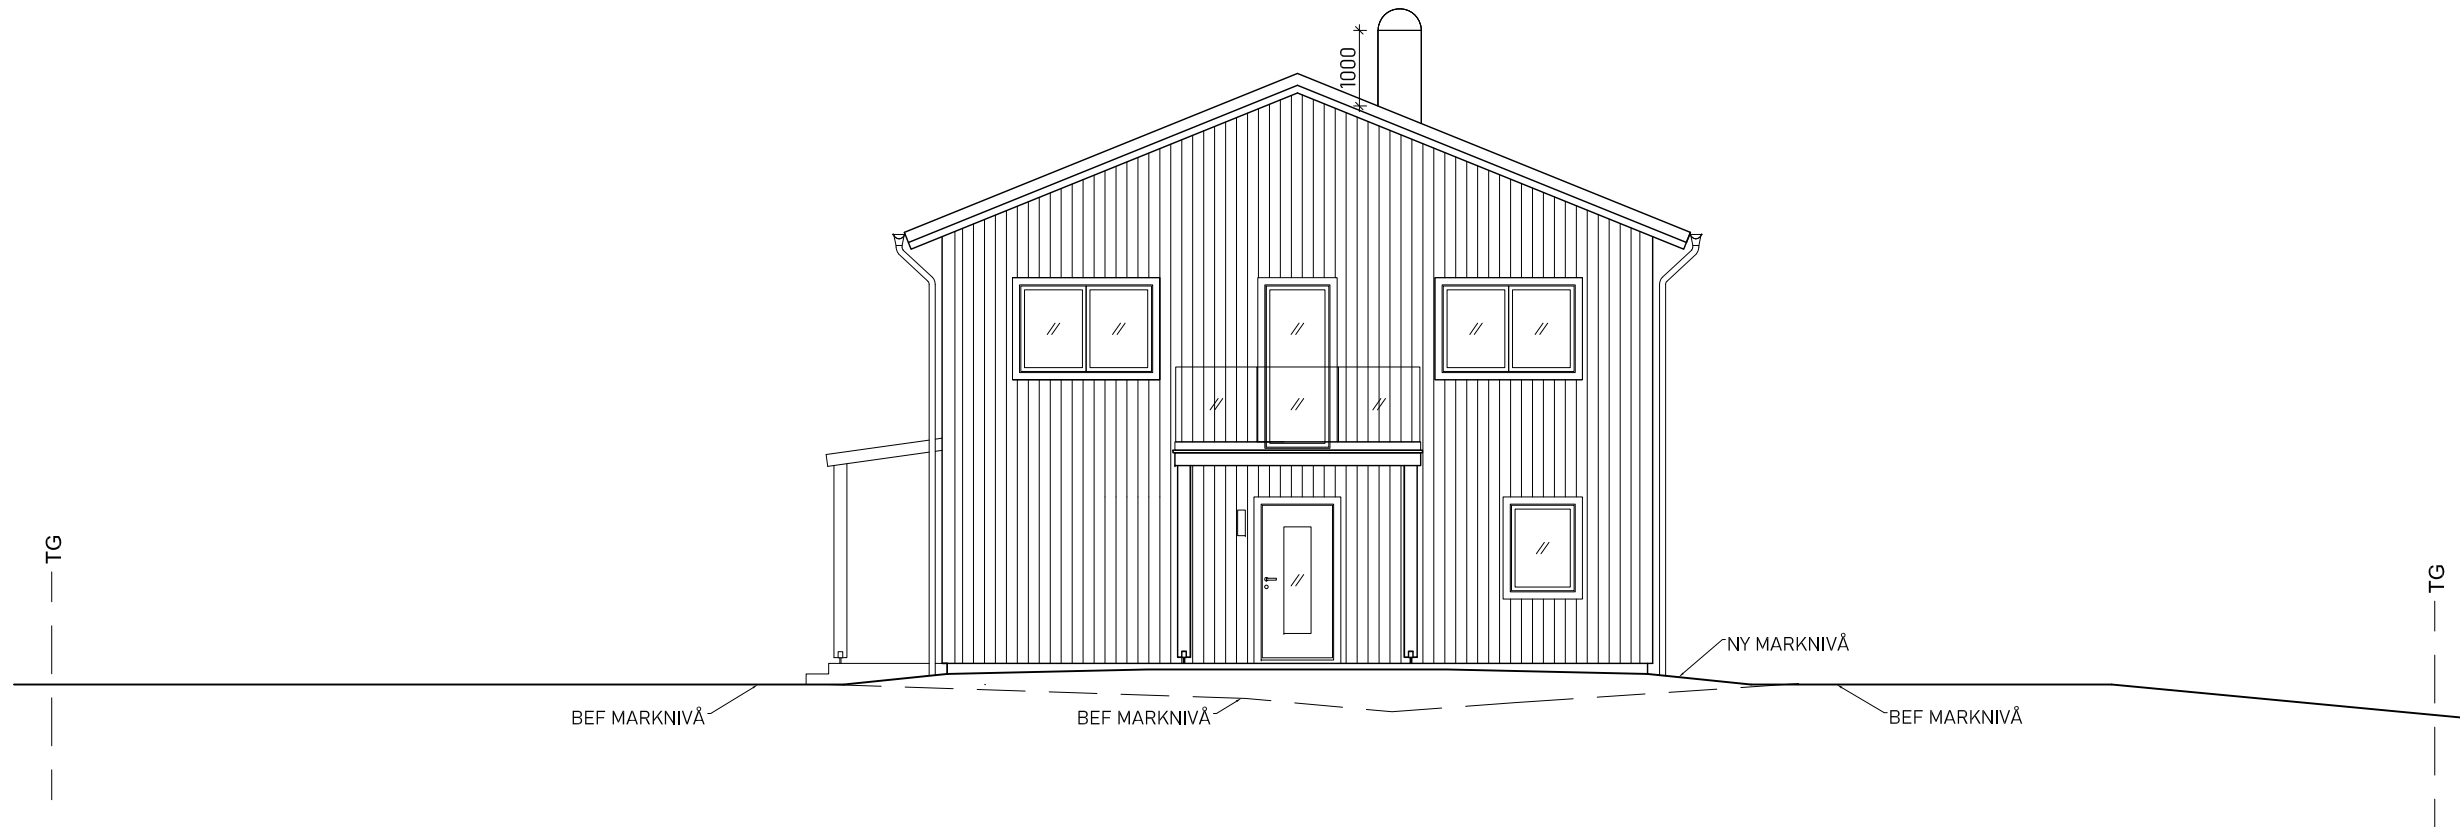


FASAD MOT VÄSTER 1:100

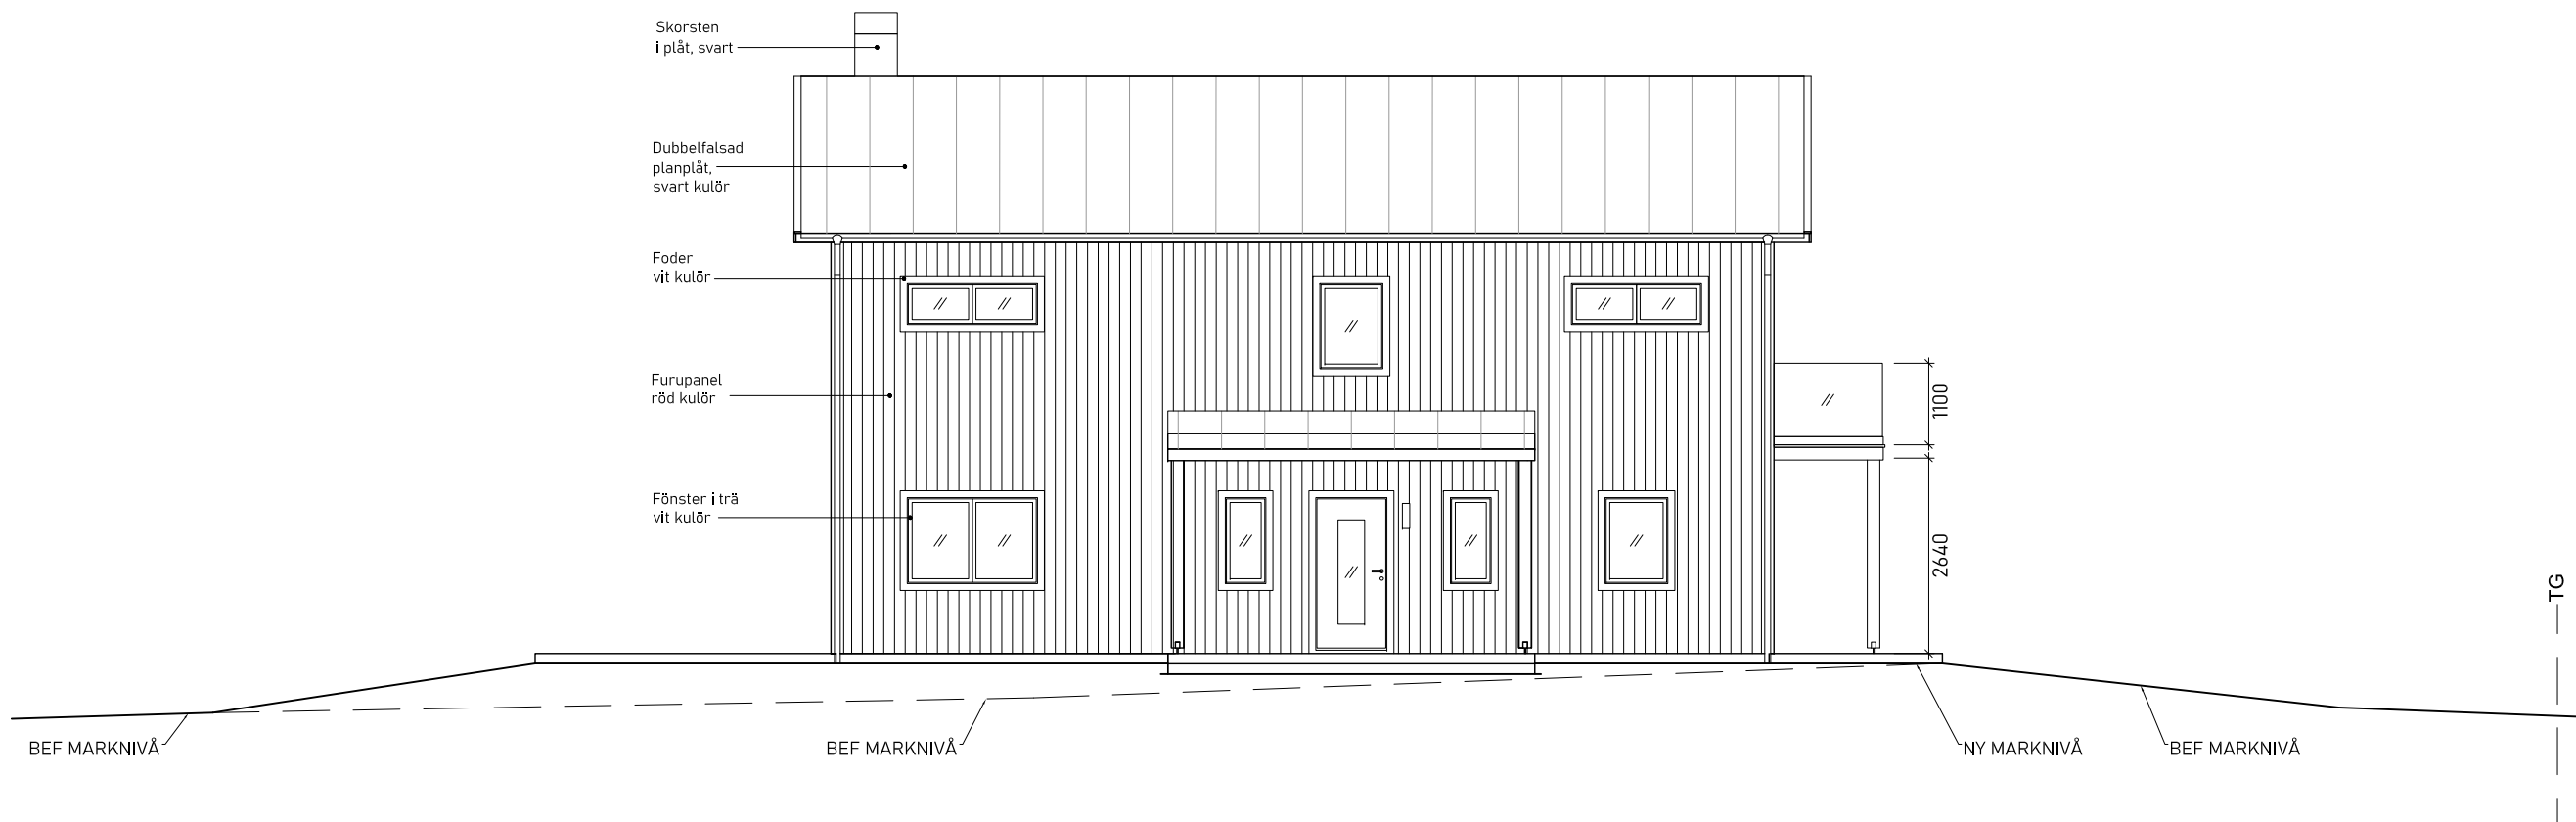

FASAD MOT NORR 1:100

VITSIPPAN 1:1
BYGGLOV NYBYGGNAD
ENBOSTADSHUS
FASADER

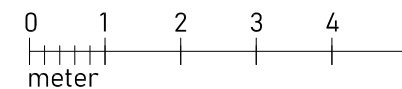


RITNINGSNR: A-06
2024-04-30


REV: 2024-xx-xx SKALA 1:100 (A3)
RITAD AV: WILLERS ARKITEKTER AB

FÖRKLARINGAR
Alla mått anges i millimeter.

BEF Befintlig
TG Tomtgräns

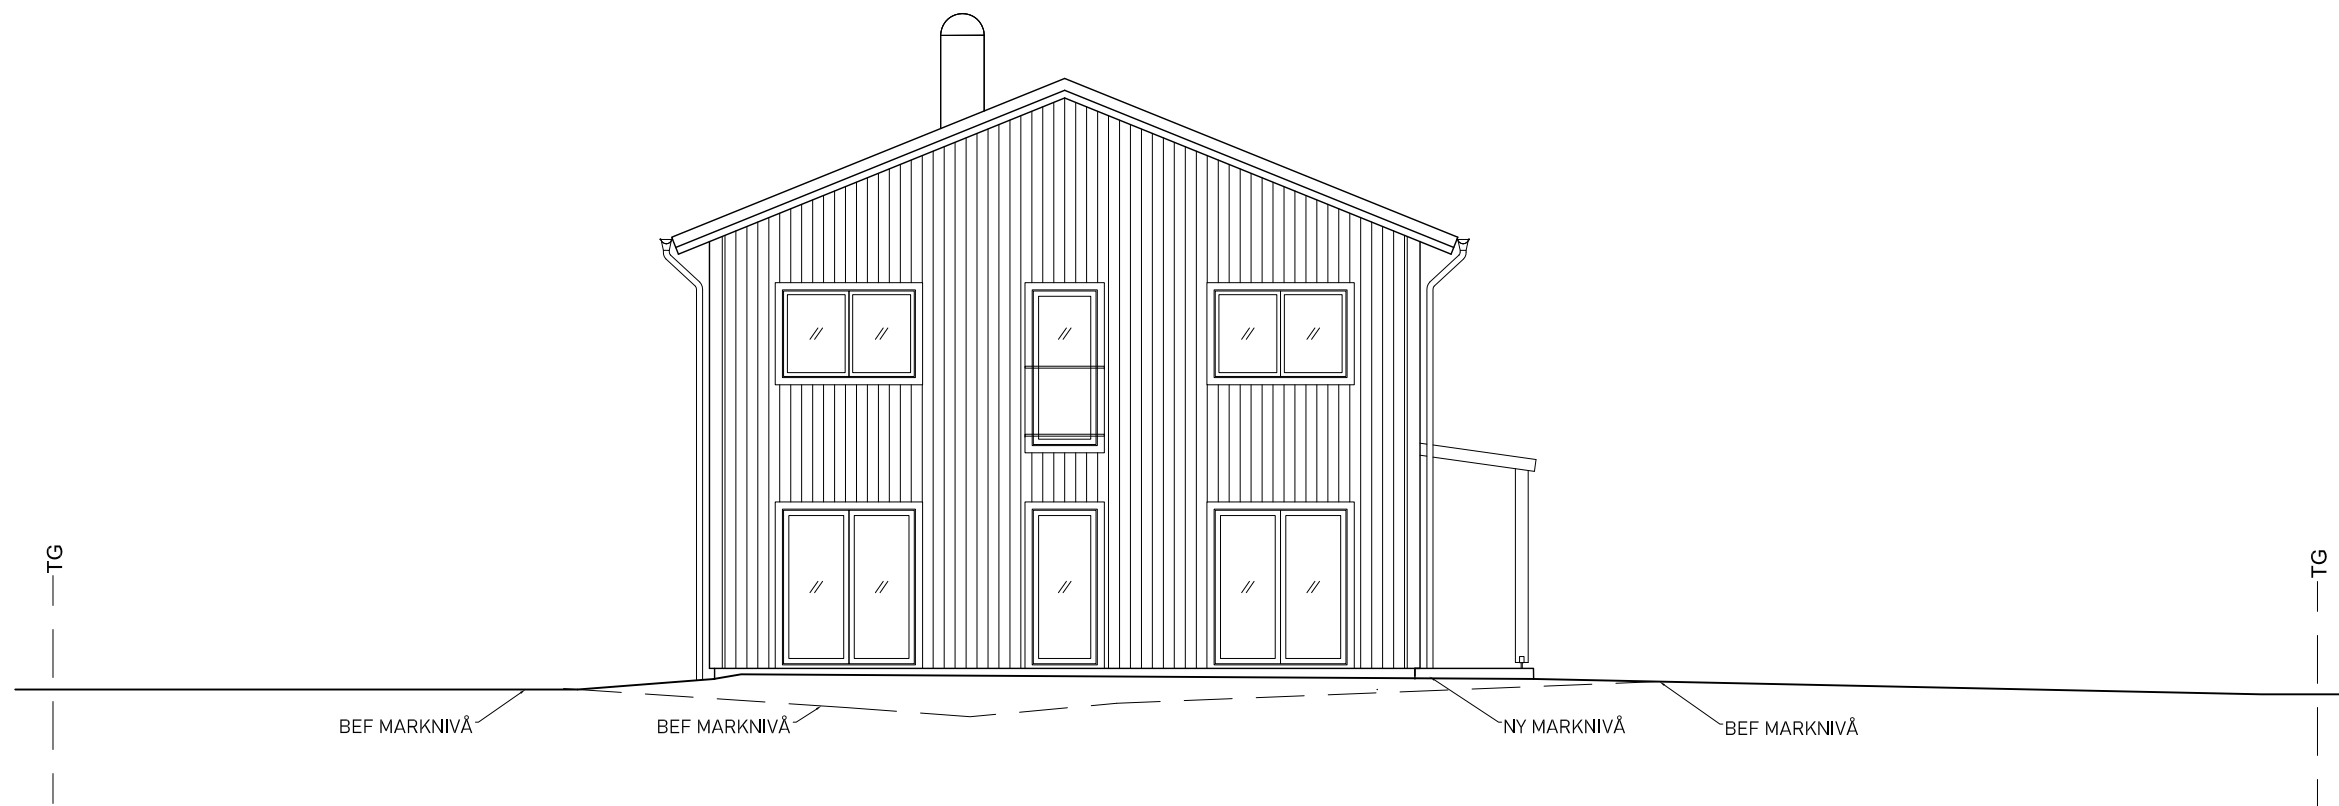


FASAD MOT ÖSTER 1:100

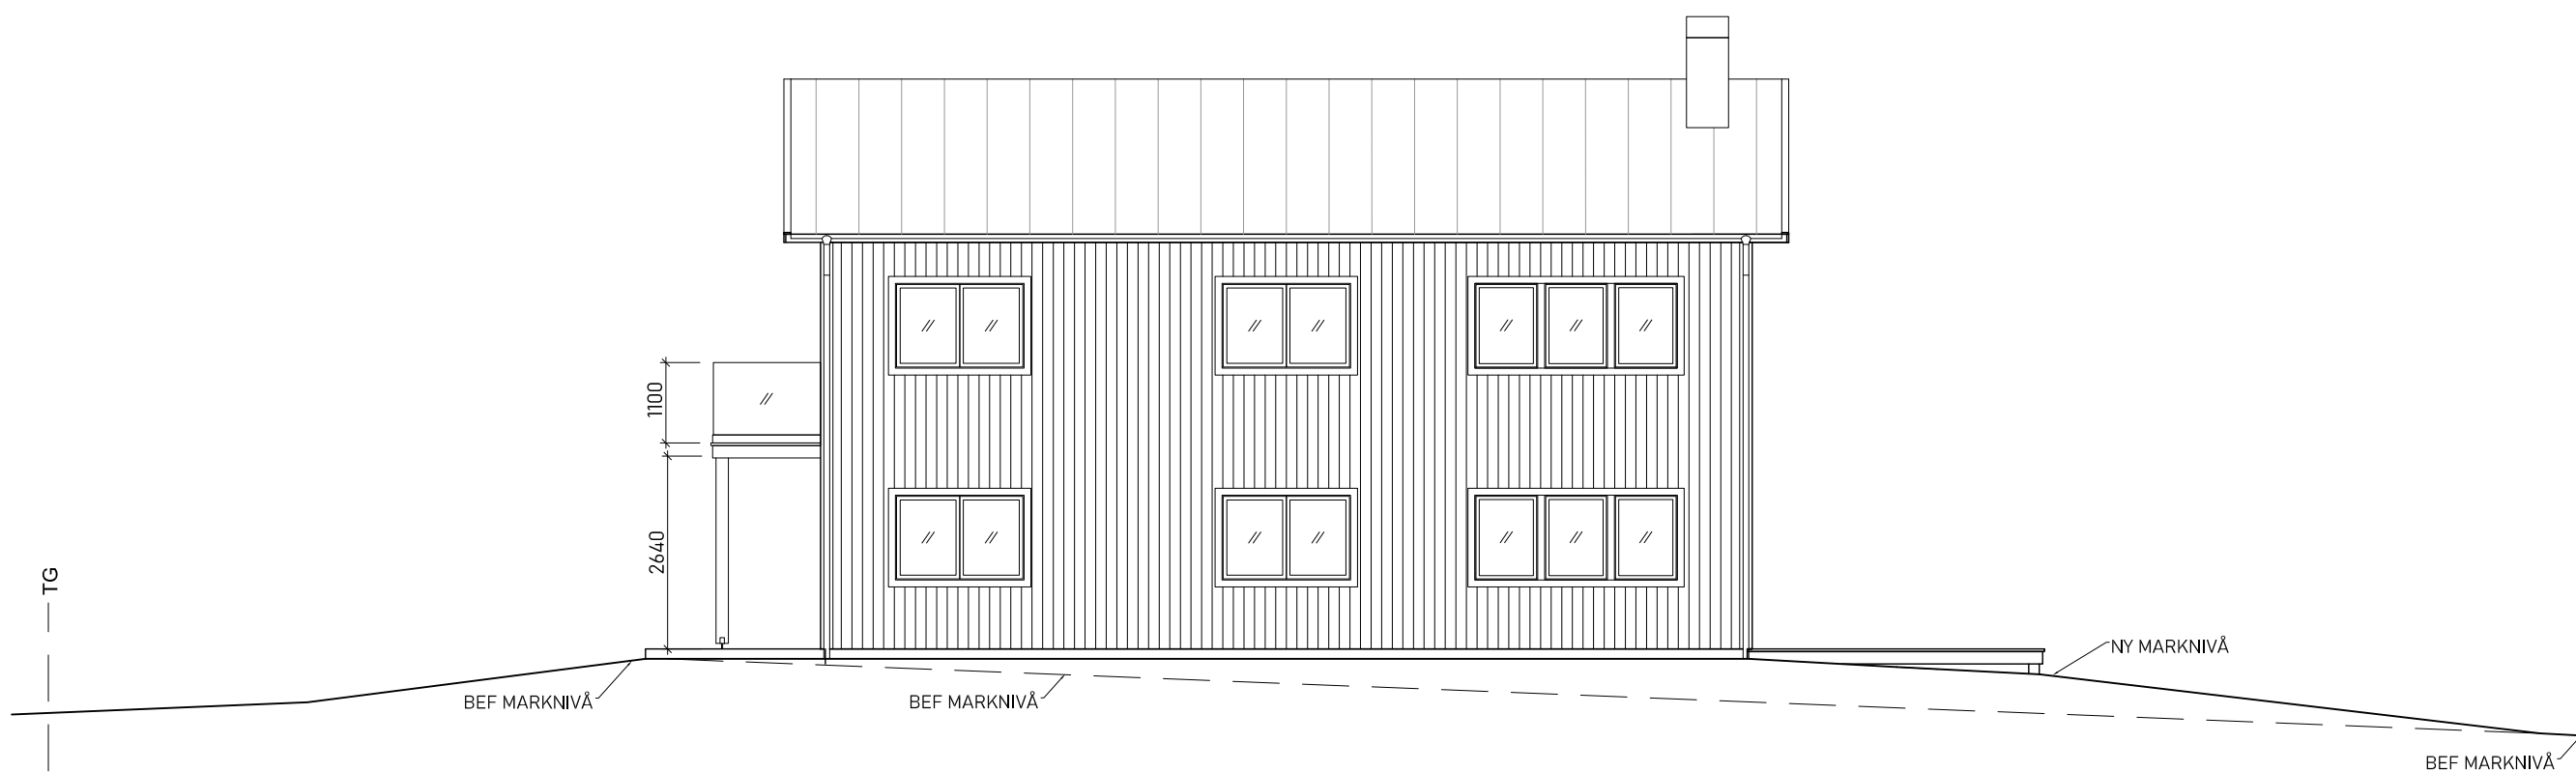

FASAD MOT SÖDER 1:100

VITSIPPAN 1:1
BYGGLOV NYBYGGNAD
ENBOSTADSHUS
FASADER

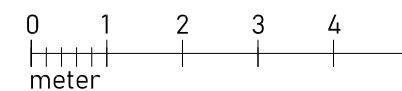

RITNINGSNR: A-07
2024-04-30

REV: 2024-xx-xx
RITAD AV: WILLERS ARKITEKTER AB

SKALA 1:100 (A3)